


DETALLE SELLO LUCARNA

CORTE LONGITUDINAL

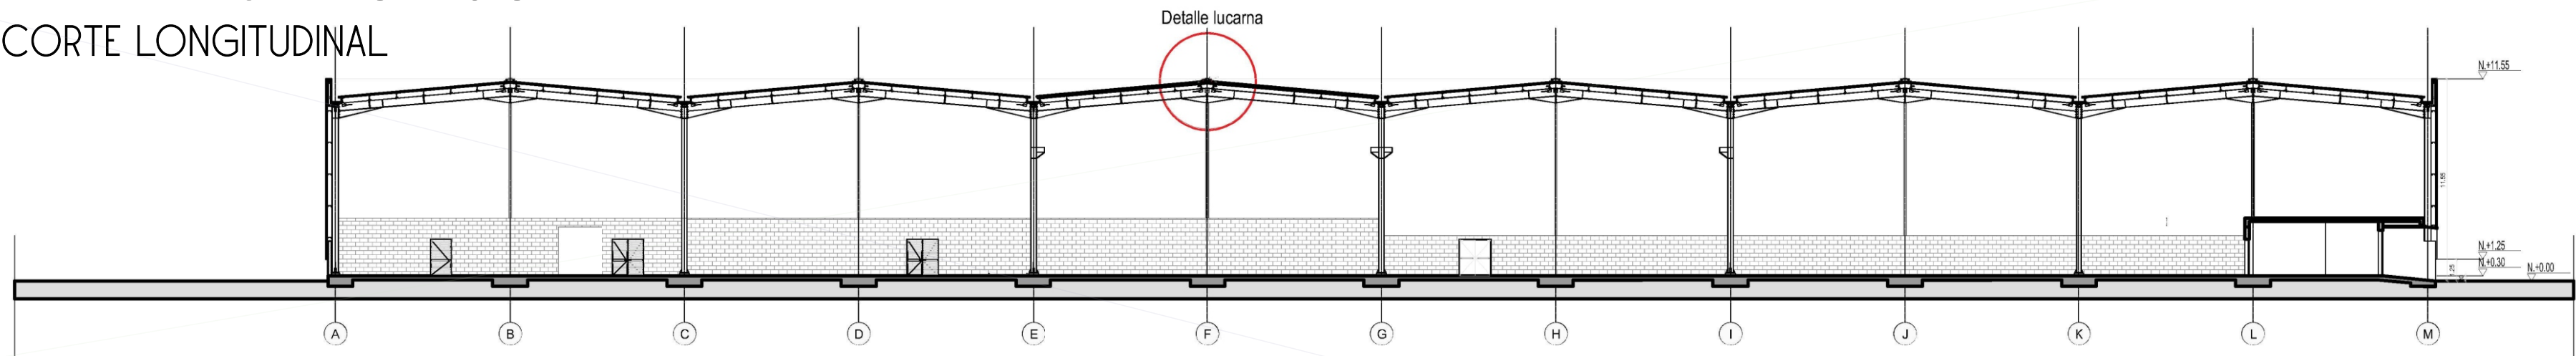


DETALLE CORTE LONGITUDINAL LUCARNA

Esc 1/5


DETALLE LUCARNA

DETALLE 1/1 SELLO LUCARNA

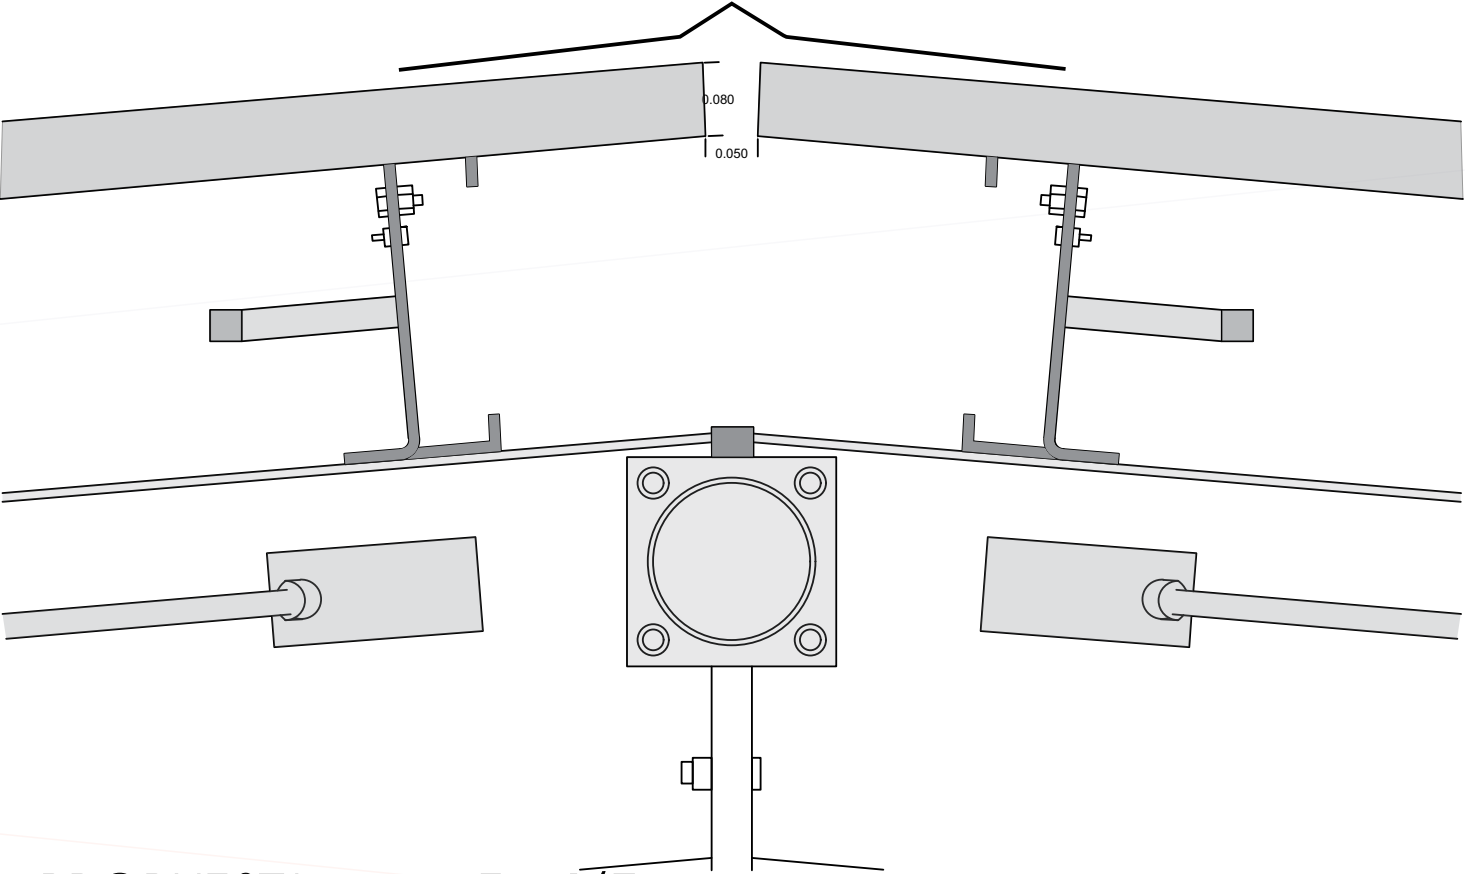


PROPUESTA

Esc 1/5

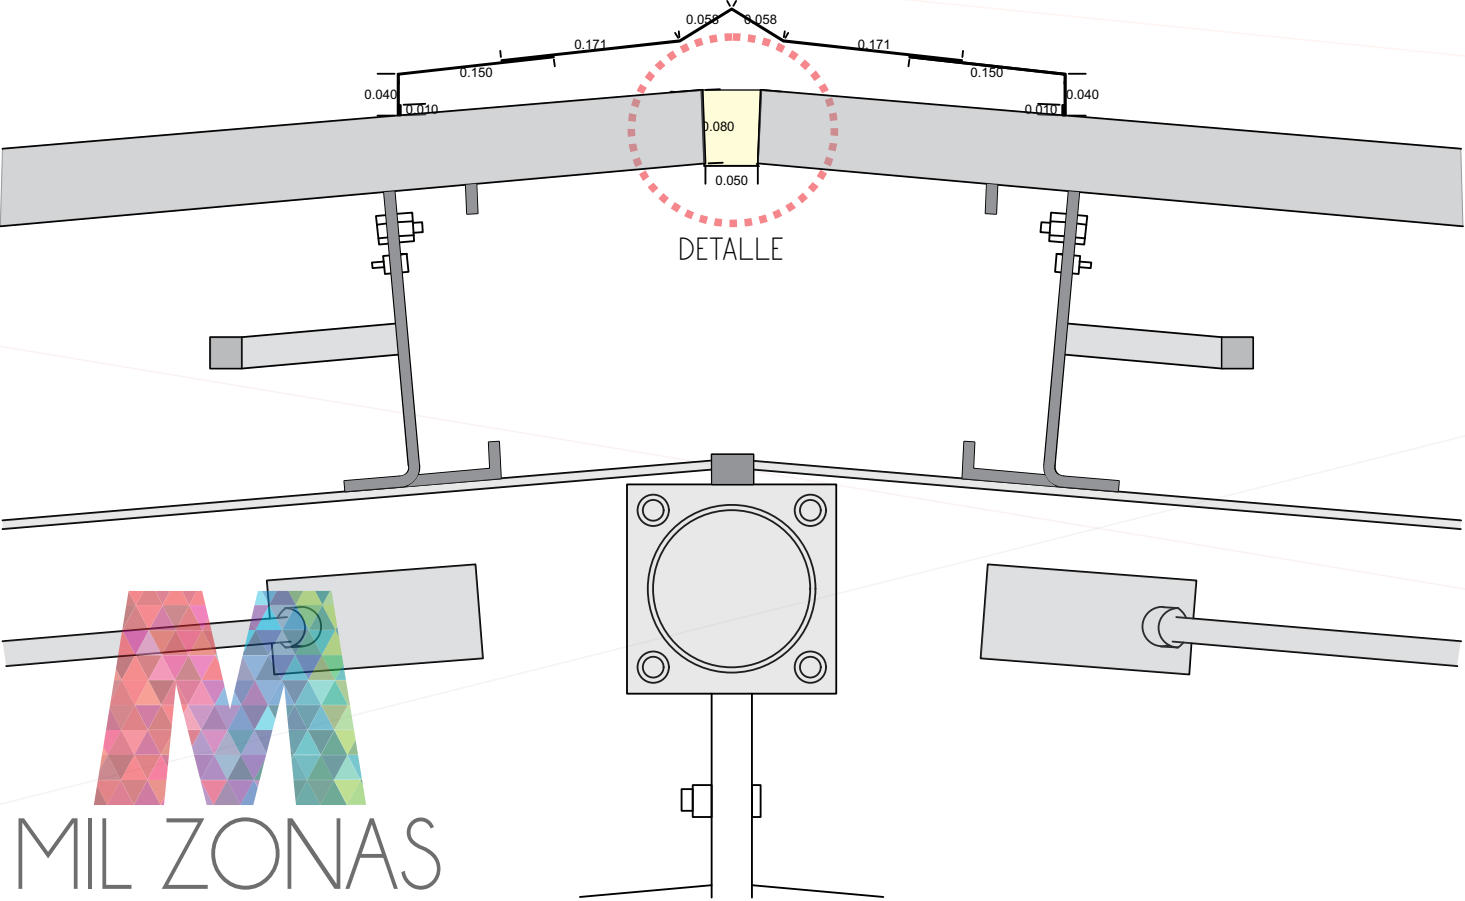


DETALLE

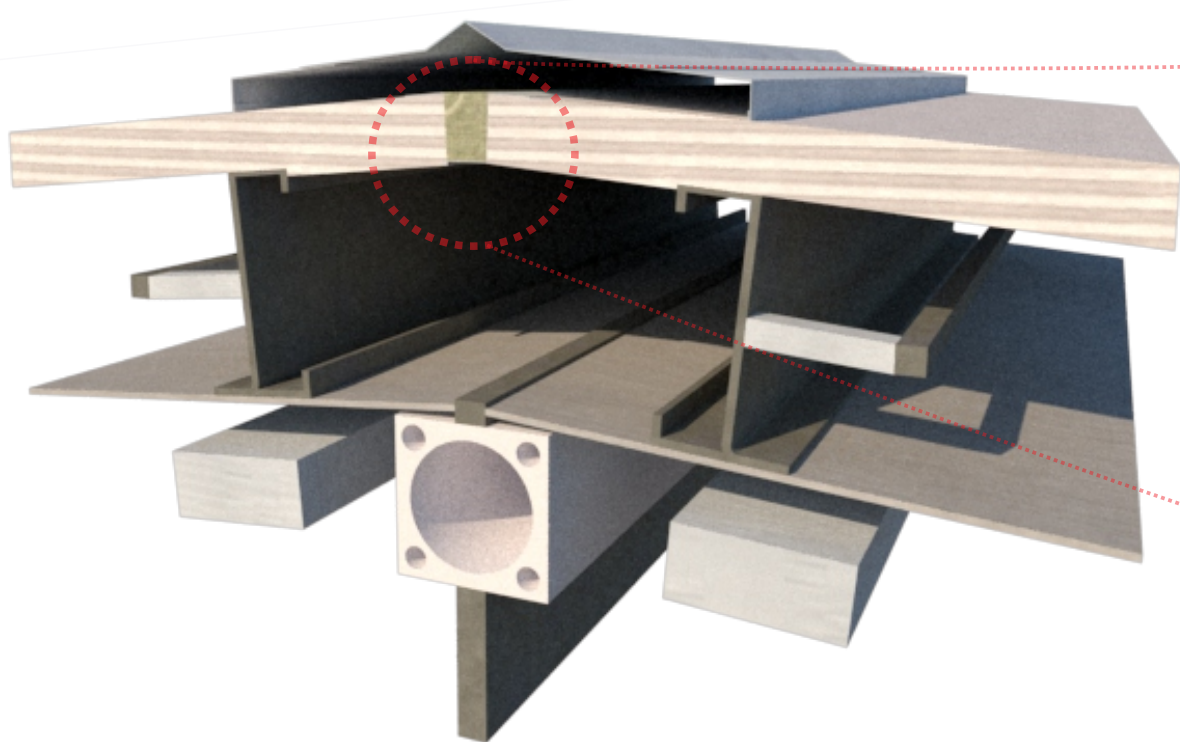

DETALLE REMATE

Esc 1/1

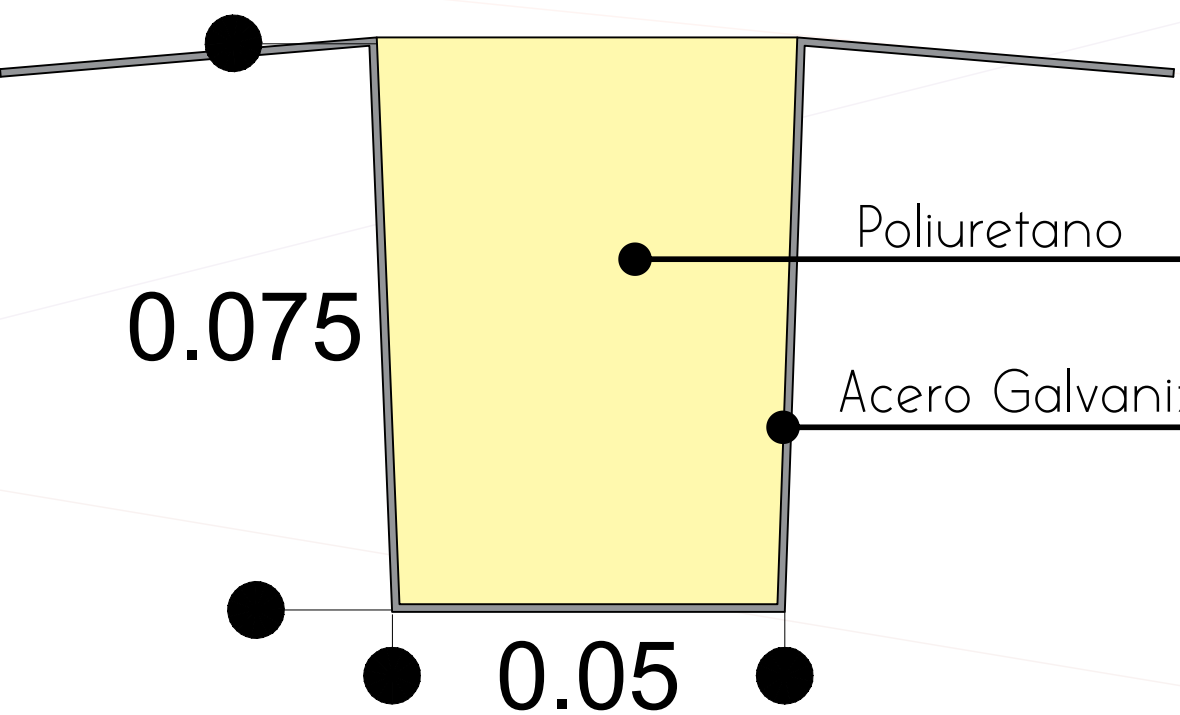

0.075

0.05

Poliuretano

Acero Galvanizado

