



DETALLE CUBIERTA TERMO ACUSTICA

Teja Standing Seam


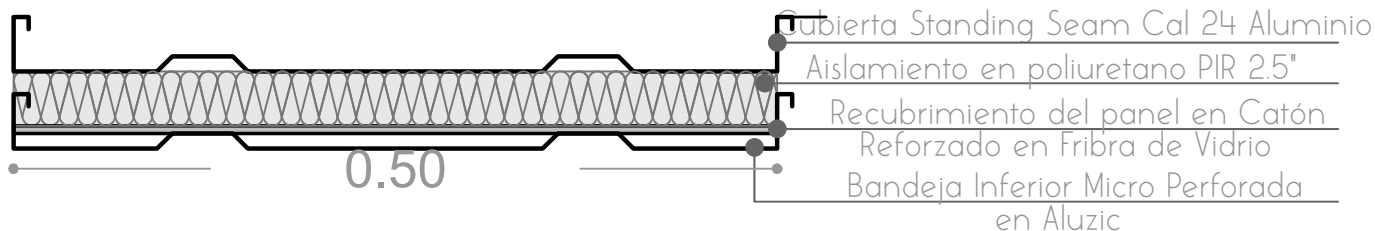


RENDER



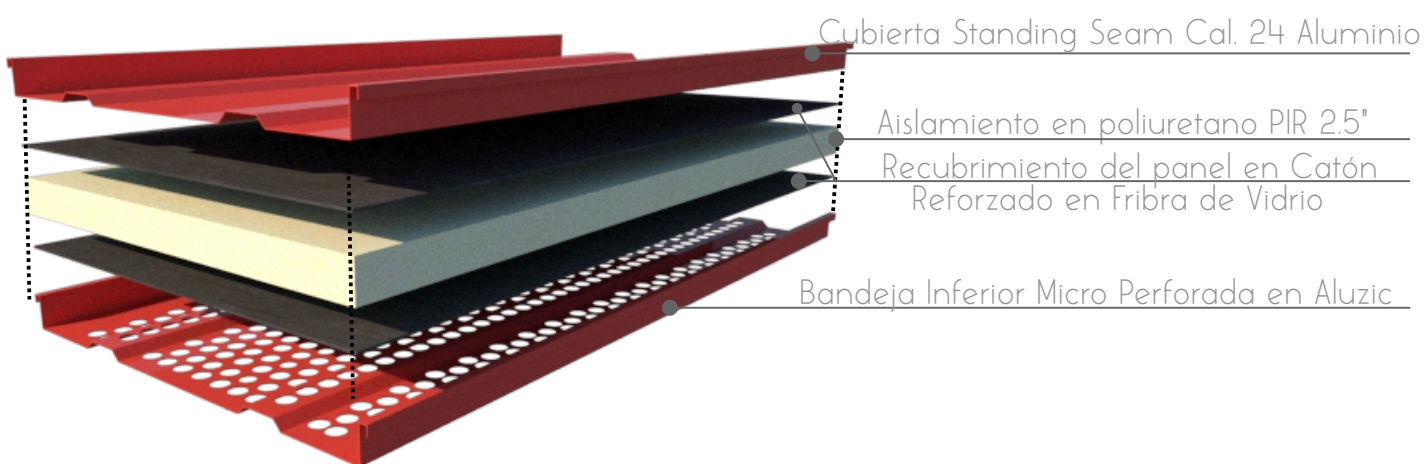


Esc 1/5 DETALLE LÁMINA PERFORADA

Planta

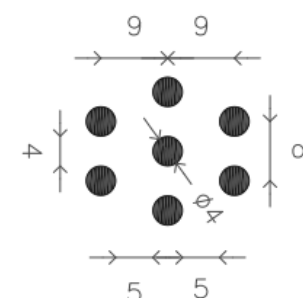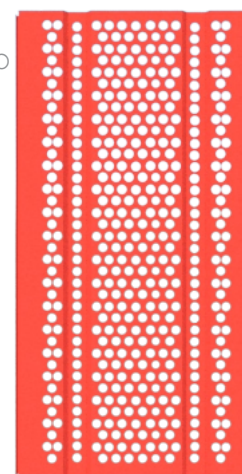

Isometrico

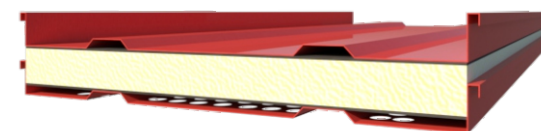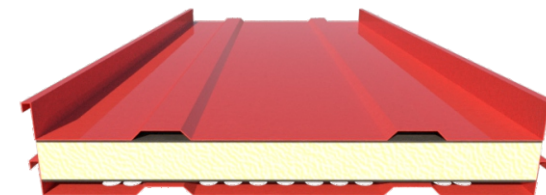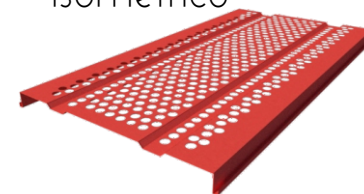


DETALLE CUBIERTA TERMO ACUSTICA

Esc 1/5 DETALLE LÁMINA PERFORADA


Teja Standing Seam



Planta

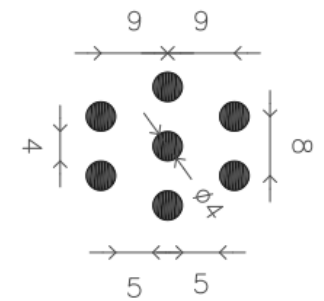

Isometrico

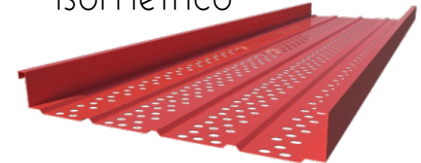

RENDER

